


Marches Méga Melville Plus

DÉTAILS SPÉCIFIQUES

ESCALIER AVEC MARCHE MÉGA MELVILLE PLUS

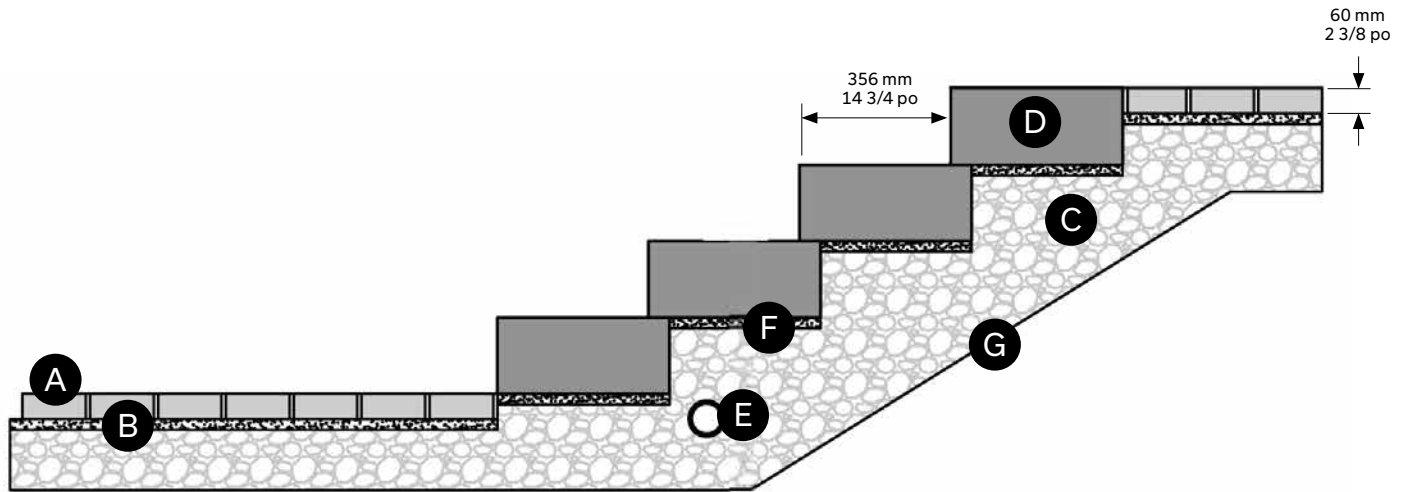

- A** Pavés de béton
- B** Lit de pose 25 mm - 1 po
- C** Fondation granulaire 0 à 200 mm - 0 à 3/4 po compactée
25 cm - 10 po épaisseur : sol sablonneux
40 cm - 16 po épaisseur : sol argileux
- D** Marche Méga Melville Plus
- E** Drain français 100 mm - 4 po perforé Ø raccordé aux services
- F** Lit de pose (si nécessaire) 12 mm - 1/2 po maximum doit être compacté
- G** Géotextile

ESCALIER AVEC MARCHE MÉGA MELVILLE PLUS : INTÉGRATION AVEC MURET TANDEM OU VARIO ET COURONNEMENT MELVILLE PLUS 60

